


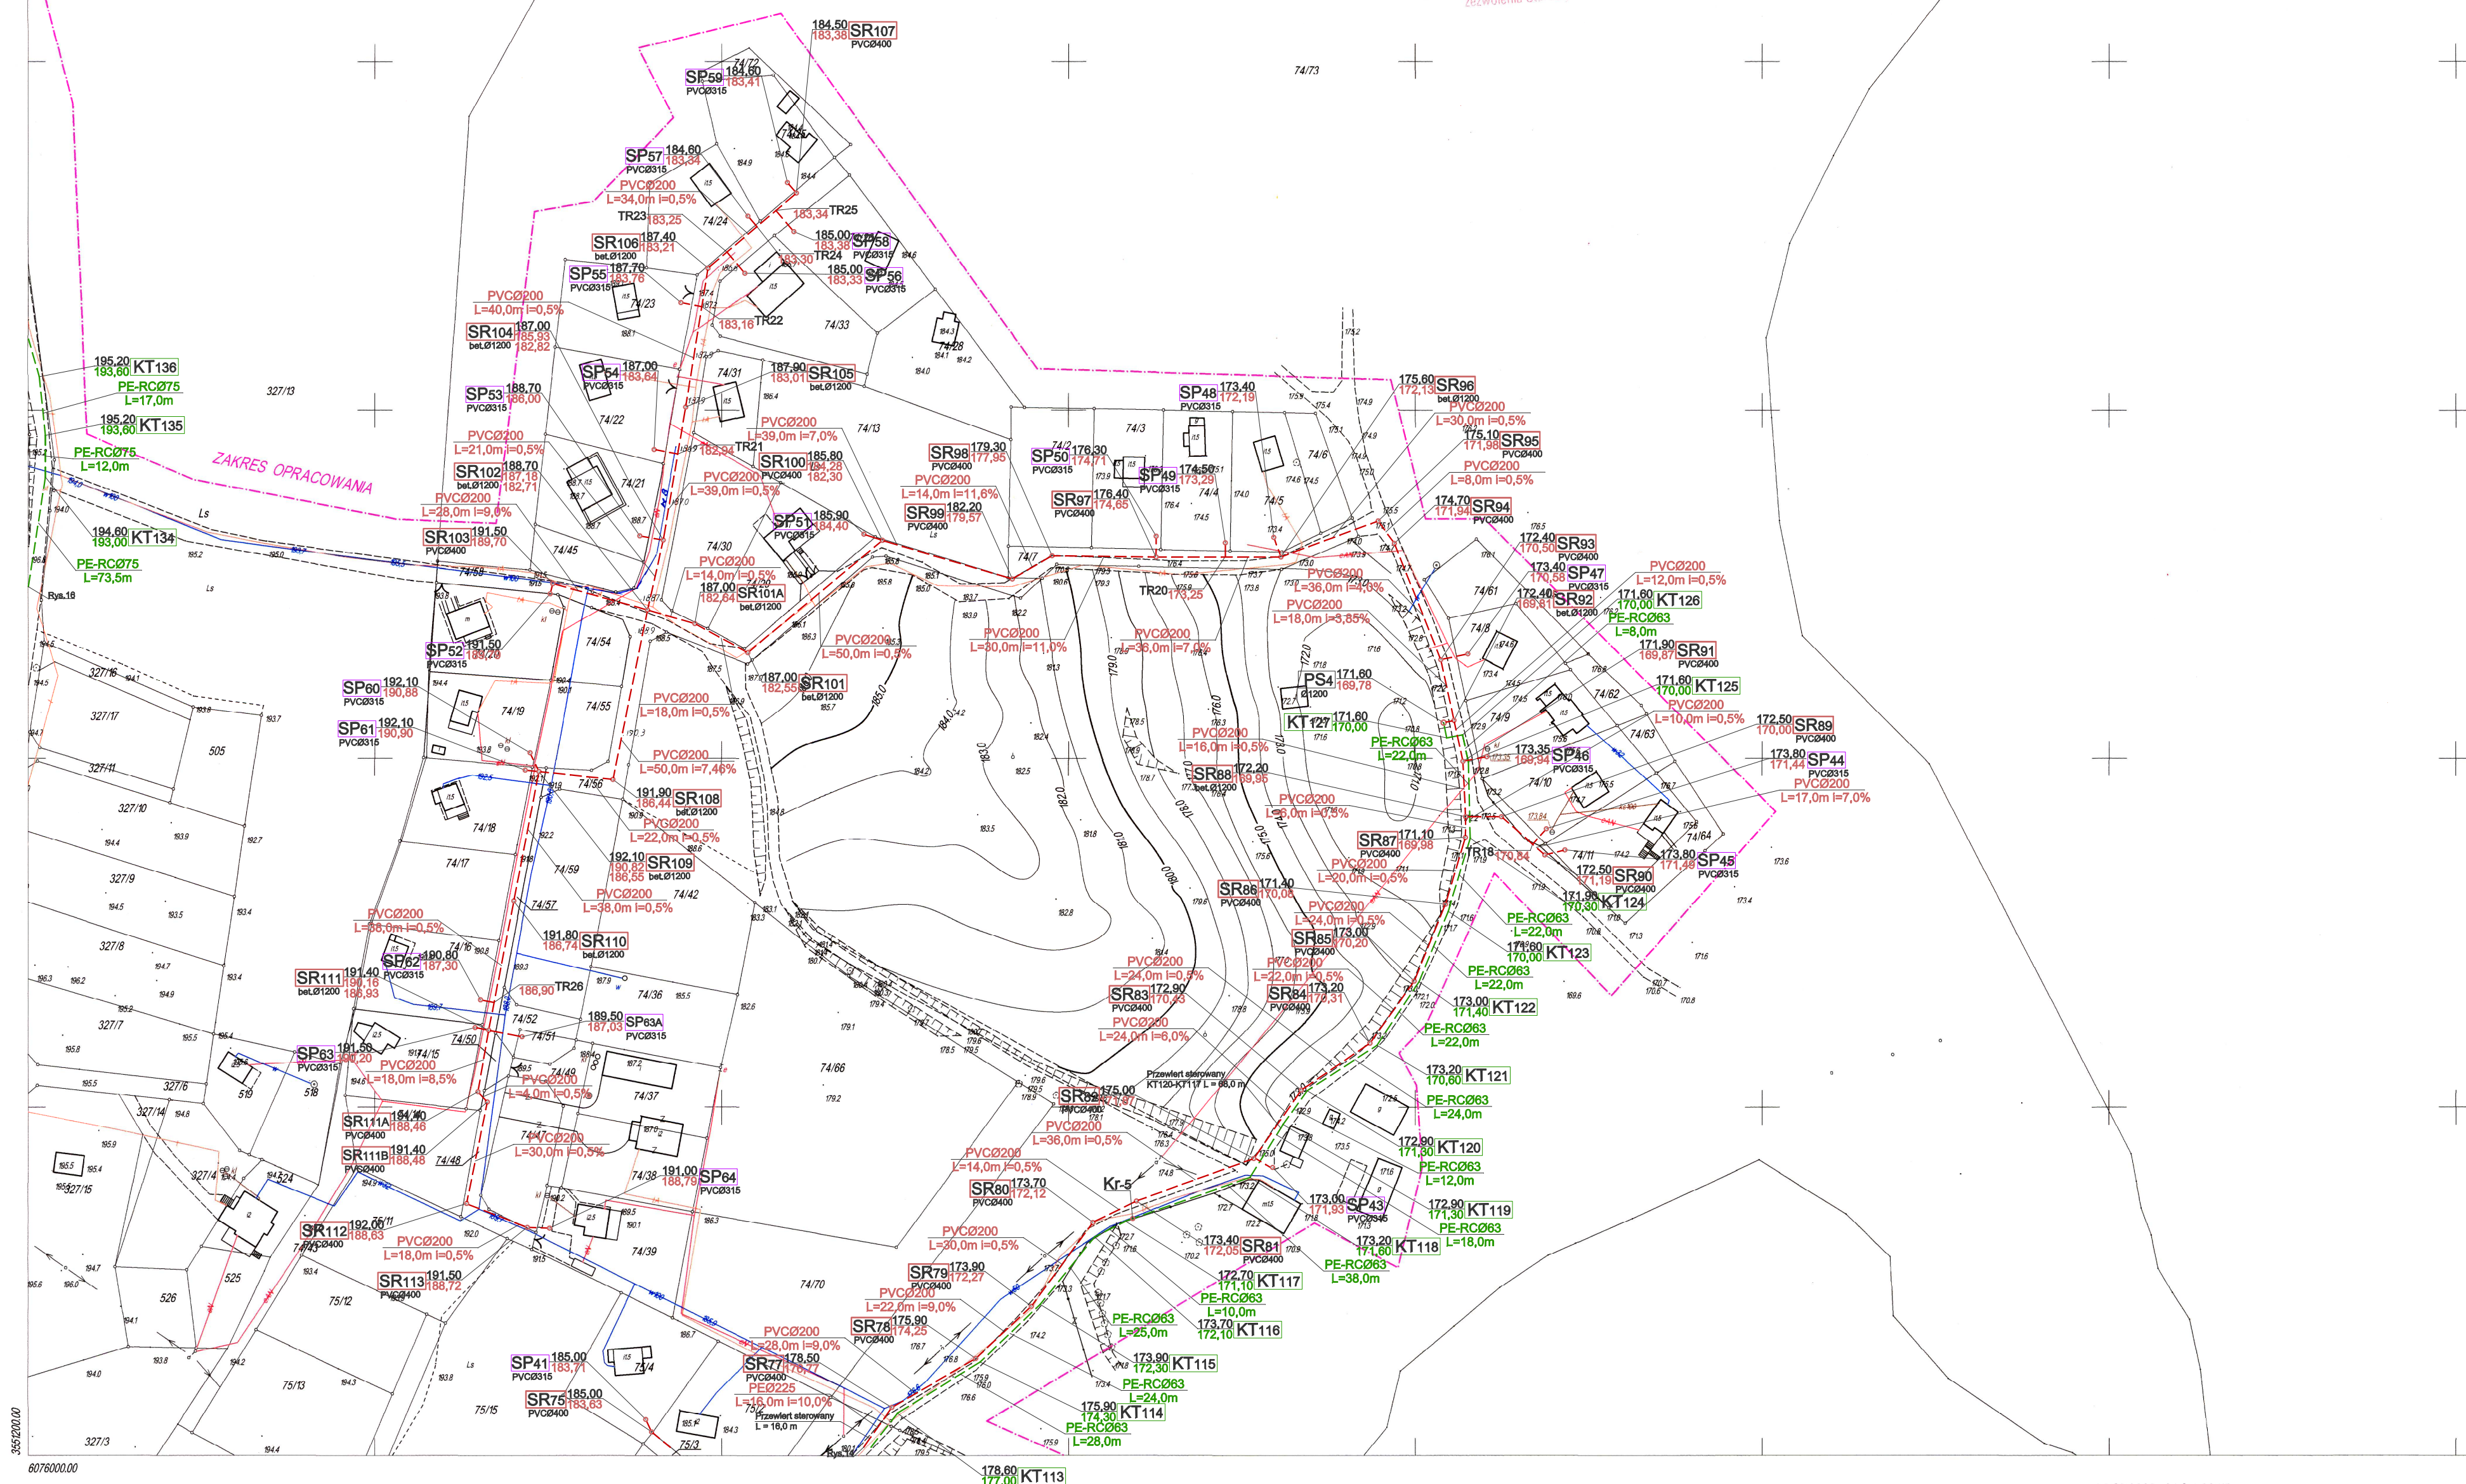



Zgodnie z art. 18 ustawy z dnia 17.05.1989 r.
PRAWO GEODEZYJNE I KARTOGRAFICZNE
(Dz.U.2005r. nr 240 poz. 2027 jedn. tekst)
rozposzczelnianie, rozprowadzanie oraz
reprodukowanie w celu rozpowszechniania
i rozprowadzania niniejszej mapy wymaga
zazwolenia Starosty



LEGENDA:

- | | |
|---|------------------------------|
|  | - kanalizacja grawitacyjna |
| | - kanalizacja tłoczna |
| | - węzeł kanalizacji tłocznej |
|  | - studnia rewizyjna |
|  | - przyłącze domowe |
|  | - przepompownia ścieków |

**BIURO USŁUG PROJEKTOWYCH I NADZORU
BUDOWLANEJ MGR INŻ. JERZY POMAŁECKI**

tel. kom. 601-62-03-25 tel. 0-58 309-02-02	
Investor:	Obiekt:
Gmina Sulęczyń ul. Kaszubska 26 83-320 Sulęczyń	Borek-Kisłowo-Żakowo-Sulęczyń gmina Sulęczyń

Projekt: P.W. Sieć kanalizacji sanitarnej z przyłazcami i przepompowniami ścieków	Skala: 1:1000
---	-------------------------

Plan zagospodarowania terenu		
Projektował: mgr inż. Jerzy Pomalecki upr. proj. 1406/Gd/84	Podpis:	Data: 07.2008r

Sprawozdanie: Inż. Grażyna Danielewicz upr. proj. 151/Gd/02	Podpis:	Zmiana: Sanitarna Nr rysunku: 15
	Prowadzący:	

Opracował mgr inż. Krzysztof Seweryn	Podpis:
--	---------

324.122.204

1:1000

MAPA SYTUACYJNO-WYSOKOŚCIOWA
z uzbrojeniem podziemnym terenu
do celów projektowych

324.122.203

324.122.202

324.122.252

Pow. kartuski
Gm. Suleczyno

Obr. Borek-Kistowo-Żakowo-Suleczyno

Osnowa : a/ pozioma - 1956

b/ pionowa - Kronsztadt

KERG - 4391/07

Kierownik roboty mgr inż. Lech Jaworski

Mapa aktualna na dzień 14.03.2008 r.

Kartuzy, dn. 25.03.2008 r.

PRZEDSIĘBIORSTWO USŁUGOWE
"PROGRES" s.c.
83-300 KARTUZY, ul. Majkowskiego 1
NIP 589-15-91-530, Regon 191492367

mgr inż. Lech Jawor
GEUDETA UPRAWNIEN
Nr 12696

Nr. 12696

2