


Współrzędne narożników  
ogrodzenia przepompowni:

1: 6087520,16 3556120,78  
2: 6087519,98 3556124,80  
3: 6087515,99 3556124,63  
4: 6087516,17 3556120,61

Powierzchnia kostki betonowej  
terenu przepompowni  
polbruk 20x10x8 cm P=16,10m<sup>2</sup>

Powierzchnia utwardzona  
kruszywem P=19,40m<sup>2</sup>

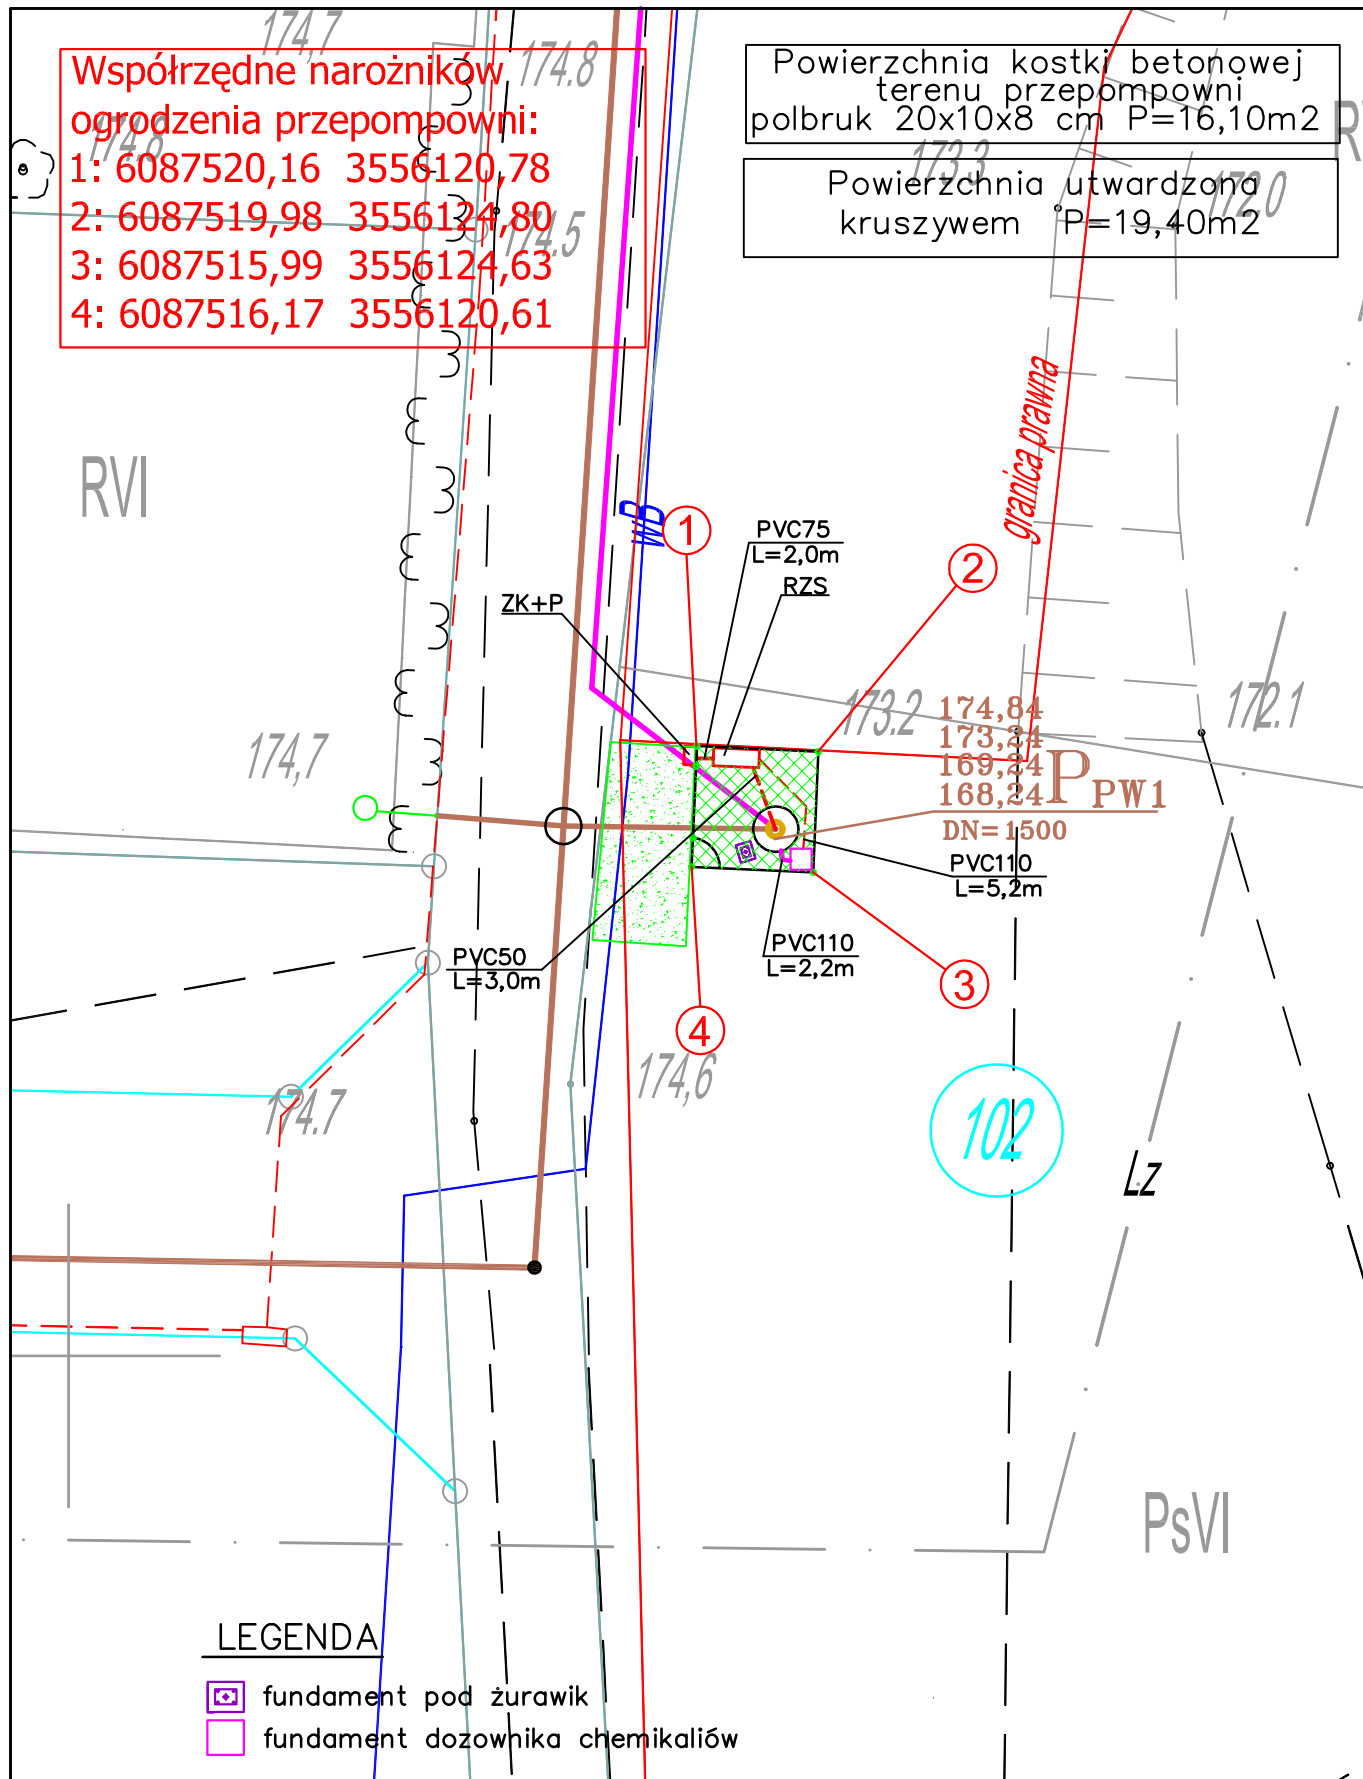

# LEGENDA

- fundament pod żurawik
- fundament dozownika chemikaliów

**TELSYSTEM®**

Przedsiębiorstwo Projektowania i Realizacji spółka z o.o.  
ul. Czyżewskiego 38/113  
80-336 Gdańsk

LOKALIZACJA PRZEPOMPOWNI ŚCIEKÓW PW1

Rys. 1  
TS-511-PW-017-P

SIEĆ KANALIZACJI SANITARNEJ  
W GMINIE SIERAKOWICE - ETAP III - CZ. II  
KAMIENICA KRÓLEWSKA - ZAŁAKOWO - PAŁUBICE – zadanie 1

Skala: 1:250  
Arkusz : 8  
Arkuszy : 9

ZESPÓŁ PROJEKTOWY	Autorzy projektu	inż. Sławomir Szurman upr.nr 287/GD/2002 mgr inż. Marian Piotrowski upr.nr 2388/GD/86	05.2011 05.2011	
	Sprawdził:	mgr inż. Lech Mrowicki upr.nr 251/GD/73	05.2011	