


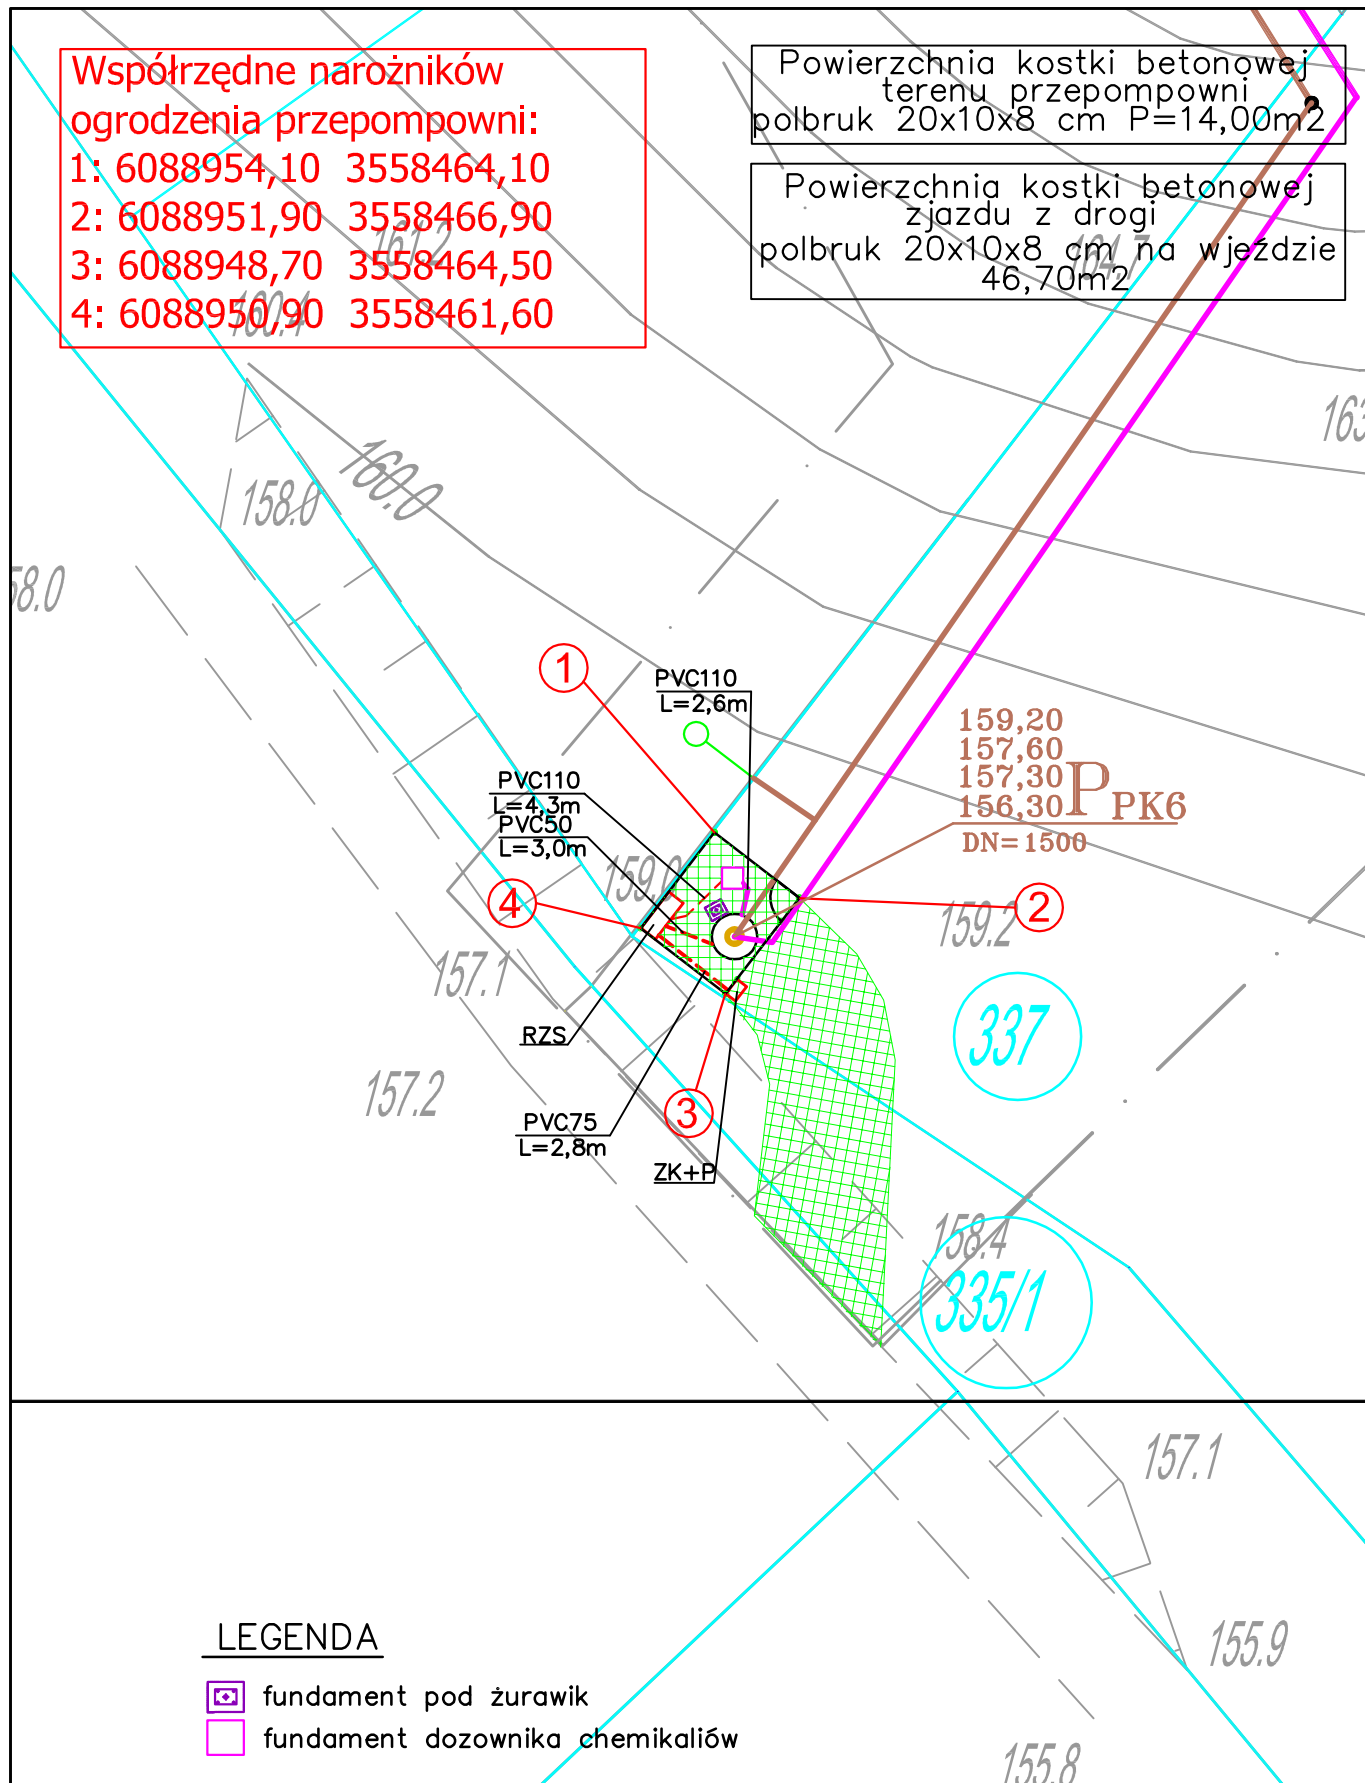

Współrzędne narożników
ogrodzenia przepompowni:
1: 6088954,10 3558464,10
2: 6088951,90 3558466,90
3: 6088948,70 3558464,50
4: 6088950,90 3558461,60

Powierzchnia kostki betonowej
terenu przepompowni
polbruk 20x10x8 cm P=14,00m²

Powierzchnia kostki betonowej
zjazdu z drogi
polbruk 20x10x8 cm na wjeździe
46,70m²



LEGENDA

-  fundament pod żurawik
-  fundament dozownika chemikaliów

TELSYSTEM®


Przedsiębiorstwo Projektowania i Realizacji spółka z o.o.
ul. Świętopełka 9
80-361 Gdańsk

LOKALIZACJA PRZEPOMPOWNI ŚCIEKÓW PK6

Rys. 1
TS-511-PW-017-P

SIEĆ KANALIZACJI SANITARNEJ
W GMINIE SIERAKOWICE - ETAP III - CZ. II
KAMIENICA KRÓLEWSKA - ZAŁAKOWO - PAŁUBICE – zadanie 1

Skala: 1:250
Arkusz : 5
Arkuszy : 9

ZESPÓŁ PROJEKTOWY	Autorzy projektu	inż. Sławomir Szurman upr.nr 287/GD/2002 mgr inż. Marian Piotrowski upr.nr 2388/GD/86	06.2009	
			06.2009	
	Sprawdził:	mgr inż. Lech Mrowicki upr.nr 251/GD/73	06.2009	