


Współrzędne narożników
ogrodzenia przepompowni:

1: 6087898,28 3556664,66
2: 6087900,63 3556668,08
3: 6087897,43 3556670,29
4: 6087895,08 3556666,85

Powierzchnia kostki betonowej
terenu przepompowni
polbruk 20x10x8 cm P=14,20m²

Powierzchnia kostki betonowej
zjazdu z drogi
polbruk 20x10x8 cm na wjeździe
33,30m²

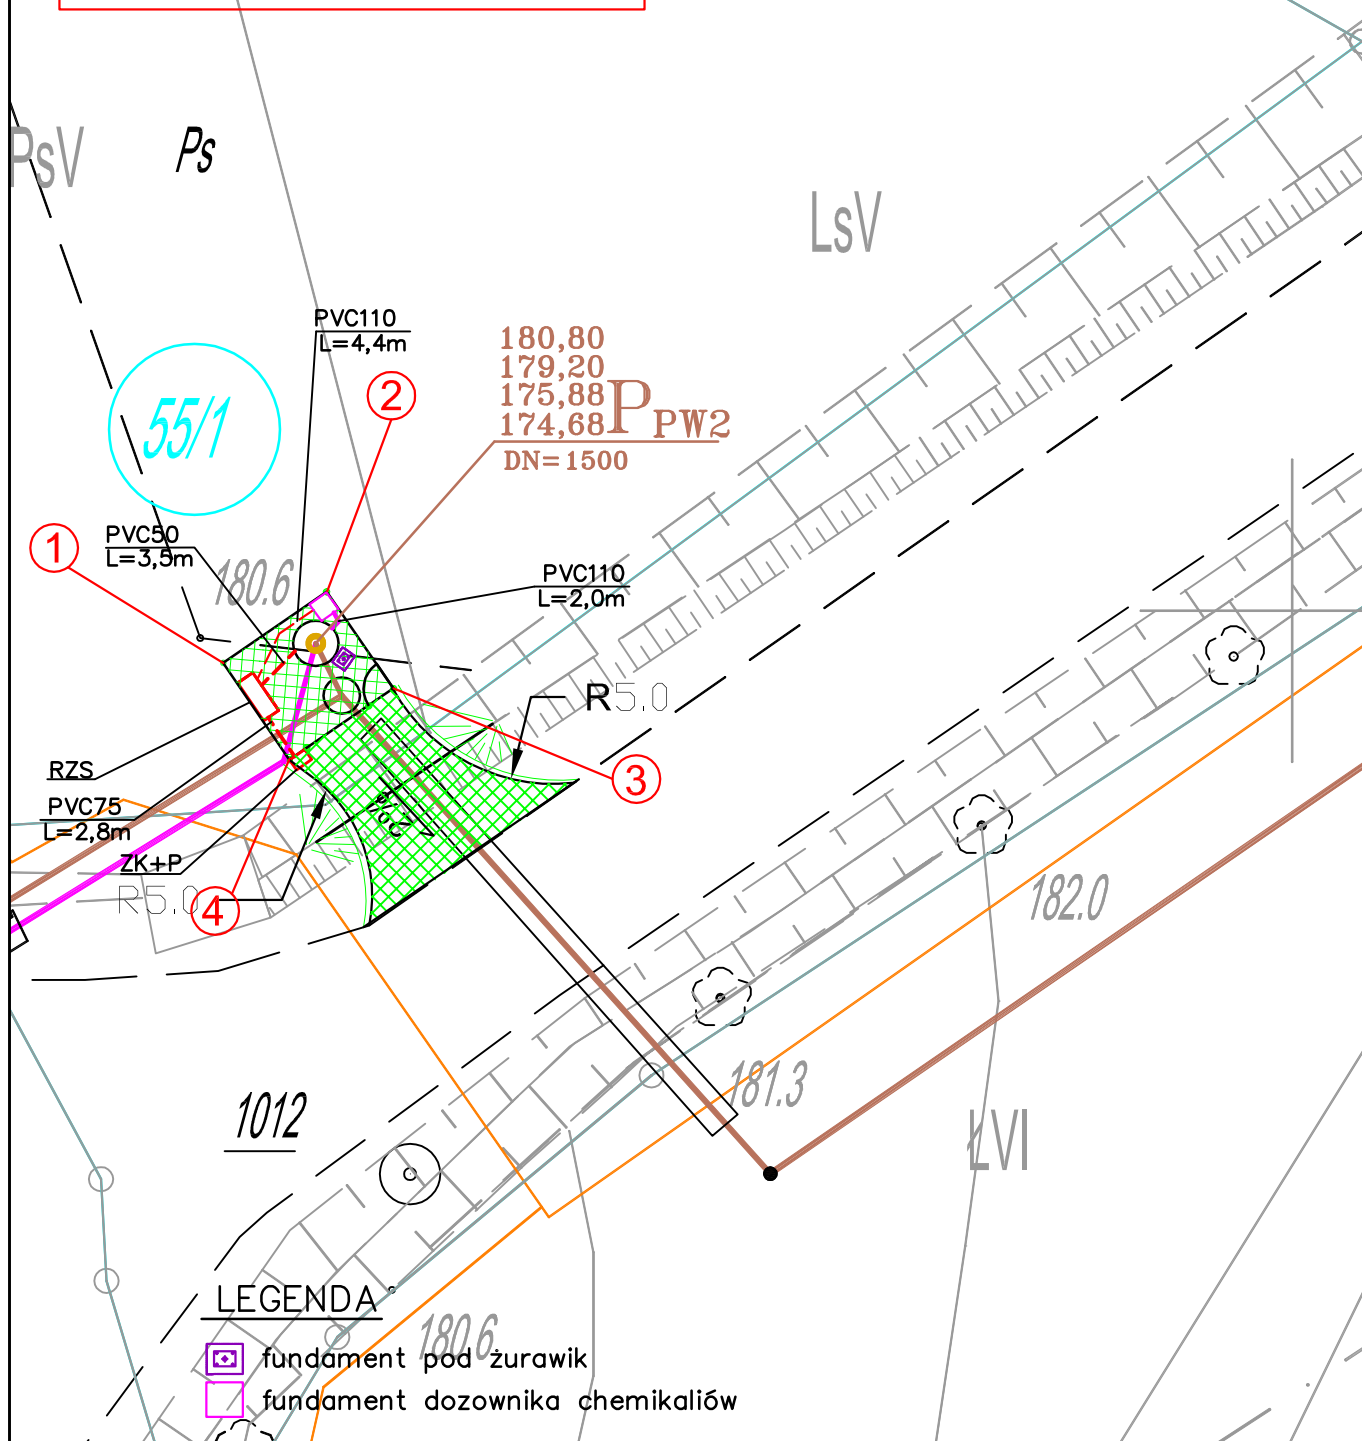

TELSYSTEM®

Przedsiębiorstwo Projektowania i Realizacji spółka z o.o.
ul. Świętopełka 9
80-361 Gdańsk

LOKALIZACJA PRZEPOMPOWNI ŚCIEKÓW PW2

Rys. 1
TS-511-PW-017-P

SIEĆ KANALIZACJI SANITARNEJ
W GMINIE SIERAKOWICE - ETAP III - CZ. II
KAMIENICA KRÓLEWSKA - ZAŁAKOWO - PAŁUBICE – zadanie 1

Skala: 1:250
Arkusz : 9
Arkuszy : 9

ZESPÓŁ
PROJEKTOWY

Autorzy
projektu

inż. Sławomir Szurman upr.nr 287/GD/2002
mgr inż. Marian Piotrowski upr.nr 2388/GD/86

06.2009
06.2009

Sprawdził:

mgr inż. Lech Mrowicki upr.nr 251/GD/73

06.2009