


Współrzędne narożników
ogrodzenia przepompowni:

1: 6088037,53 3555953,55
2: 6088034,97 3555956,86
3: 6088033,74 3555955,51
4: 6088033,42 3555953,67
5: 6088037,01 3555952,94

Powierzchnia kostki betonowej
terenu przepompowni
polbruk 20x10x8 cm P=8,9m²

Powierzchnia utwardzona
kruszywem P=8,2m²

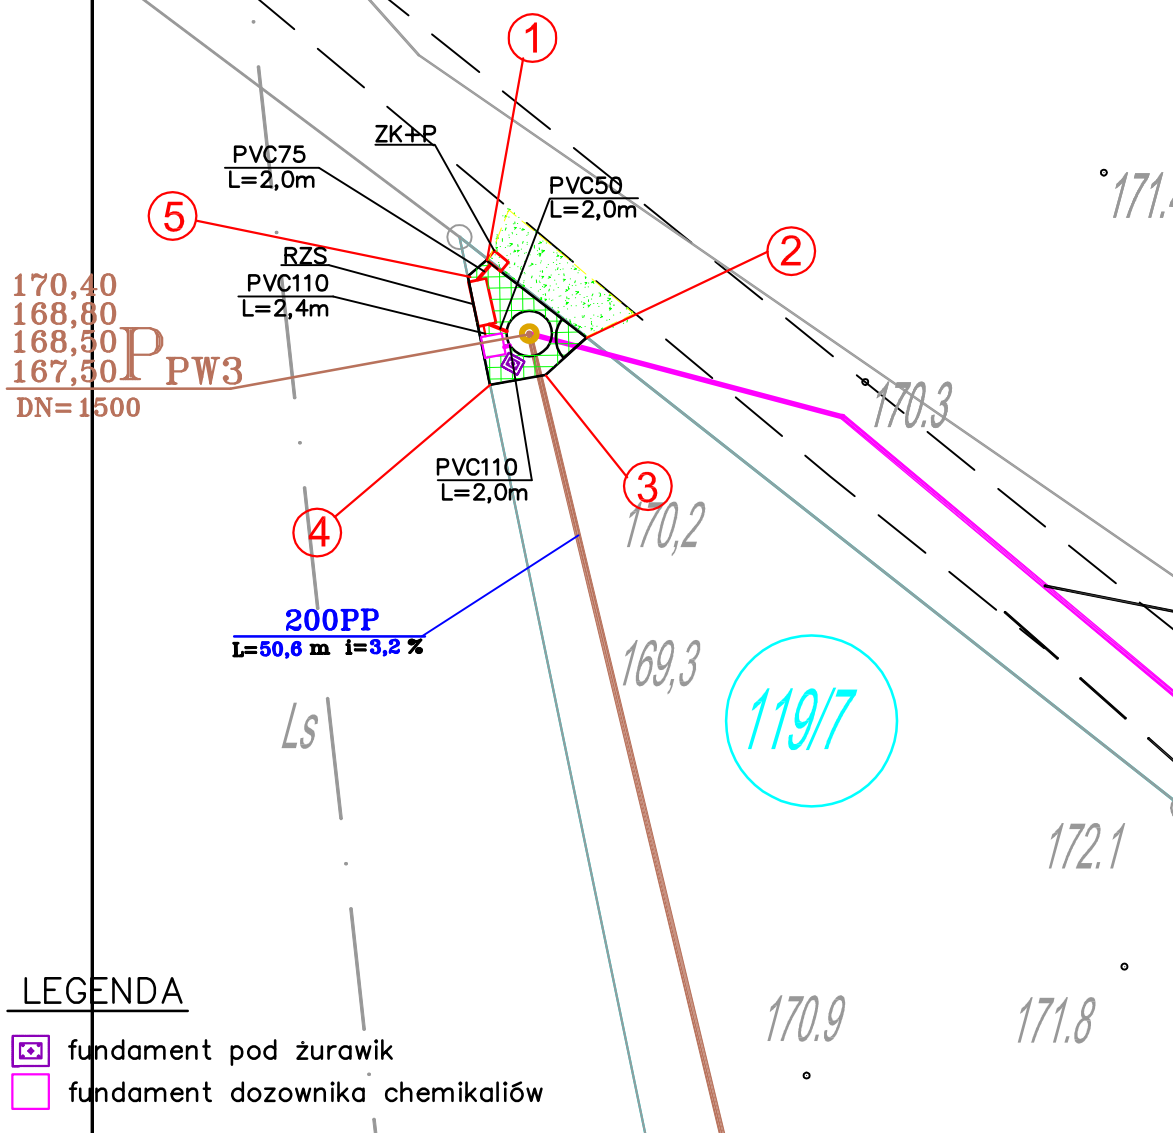

LEGENDA

- fundament pod żurawik
- fundament dozownika chemikaliów

TELSYSTEM®

Przedsiębiorstwo Projektowania i Realizacji spółka z o.o.
ul. Świętopełka 9
80-361 Gdańsk

LOKALIZACJA PRZEPOMPOWNI ŚCIEKÓW PW3

Rys. 1
TS-511-PW-017-P

SIEĆ KANALIZACJI SANITARNEJ
W GMINIE SIERAKOWICE - ETAP III - CZ. II
KAMIENICA KRÓLEWSKA - ZAŁĄKOWO - PAŁUBICE – zadanie 1

Skala: 1:250
Arkusz : 7
Arkuszy : 9

ZESPÓŁ PROJEKTOWY	Autorzy projektu	inż. Sławomir Szurman upr.nr 287/GD/2002	06.2009	
		mgr inż. Marian Piotrowski upr.nr 2388/GD/86	06.2009	
	Sprawdził:	mgr inż. Lech Mrowicki upr.nr 251/GD/73	06.2009	