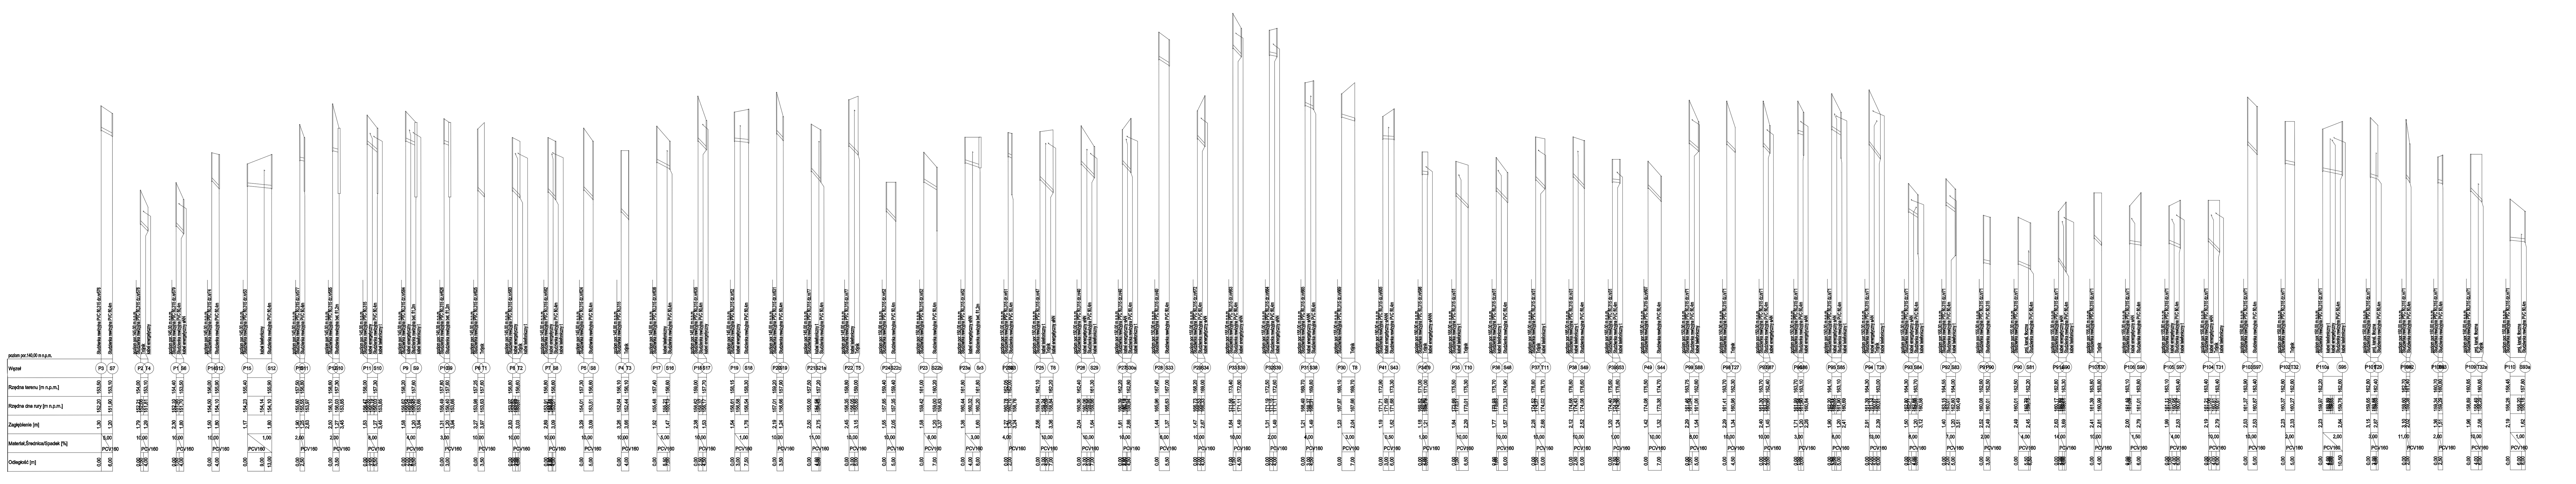

BIURO USŁUG PROJEKTOWYCH I NADZORU BUDOWLANEGO MGR INŻ. JERZY POMAŁECKI
Ul. Trakt Św. Wojciecha 391; 80-007 Gdańsk
tel. kom. 601-62-03-25 tel. 0-58 309-02-02

Inwestor: Gmina Sulęczyno, ul. Kaszubska 26, 83-320 Sulęczyno	Obiekt: Sulęczyno-Kłodno gmina Sulęczyno	
Projekt: P.W. Sieć kanalizacji sanitarnej z przyłączami i przepompowniami ścieków; Tytuł rysunku: Profil przyłączy kanalizacji sanitarnej grawitacyjnej		Skala: 1:1000:100
Projektował: mgr inż. Jerzy Pomałecki, upr. proj. 1406/Gd/84	Podpis:	Data: 05.2008r.
Sprawdził: inż. Grażyna Danielewicz, upr. proj. 151/Gd/02	Podpis:	Branża: Sanitarna; Nr rysunku: 19
Opracował: mgr inż. Krzysztof Seweryn	Podpis:	