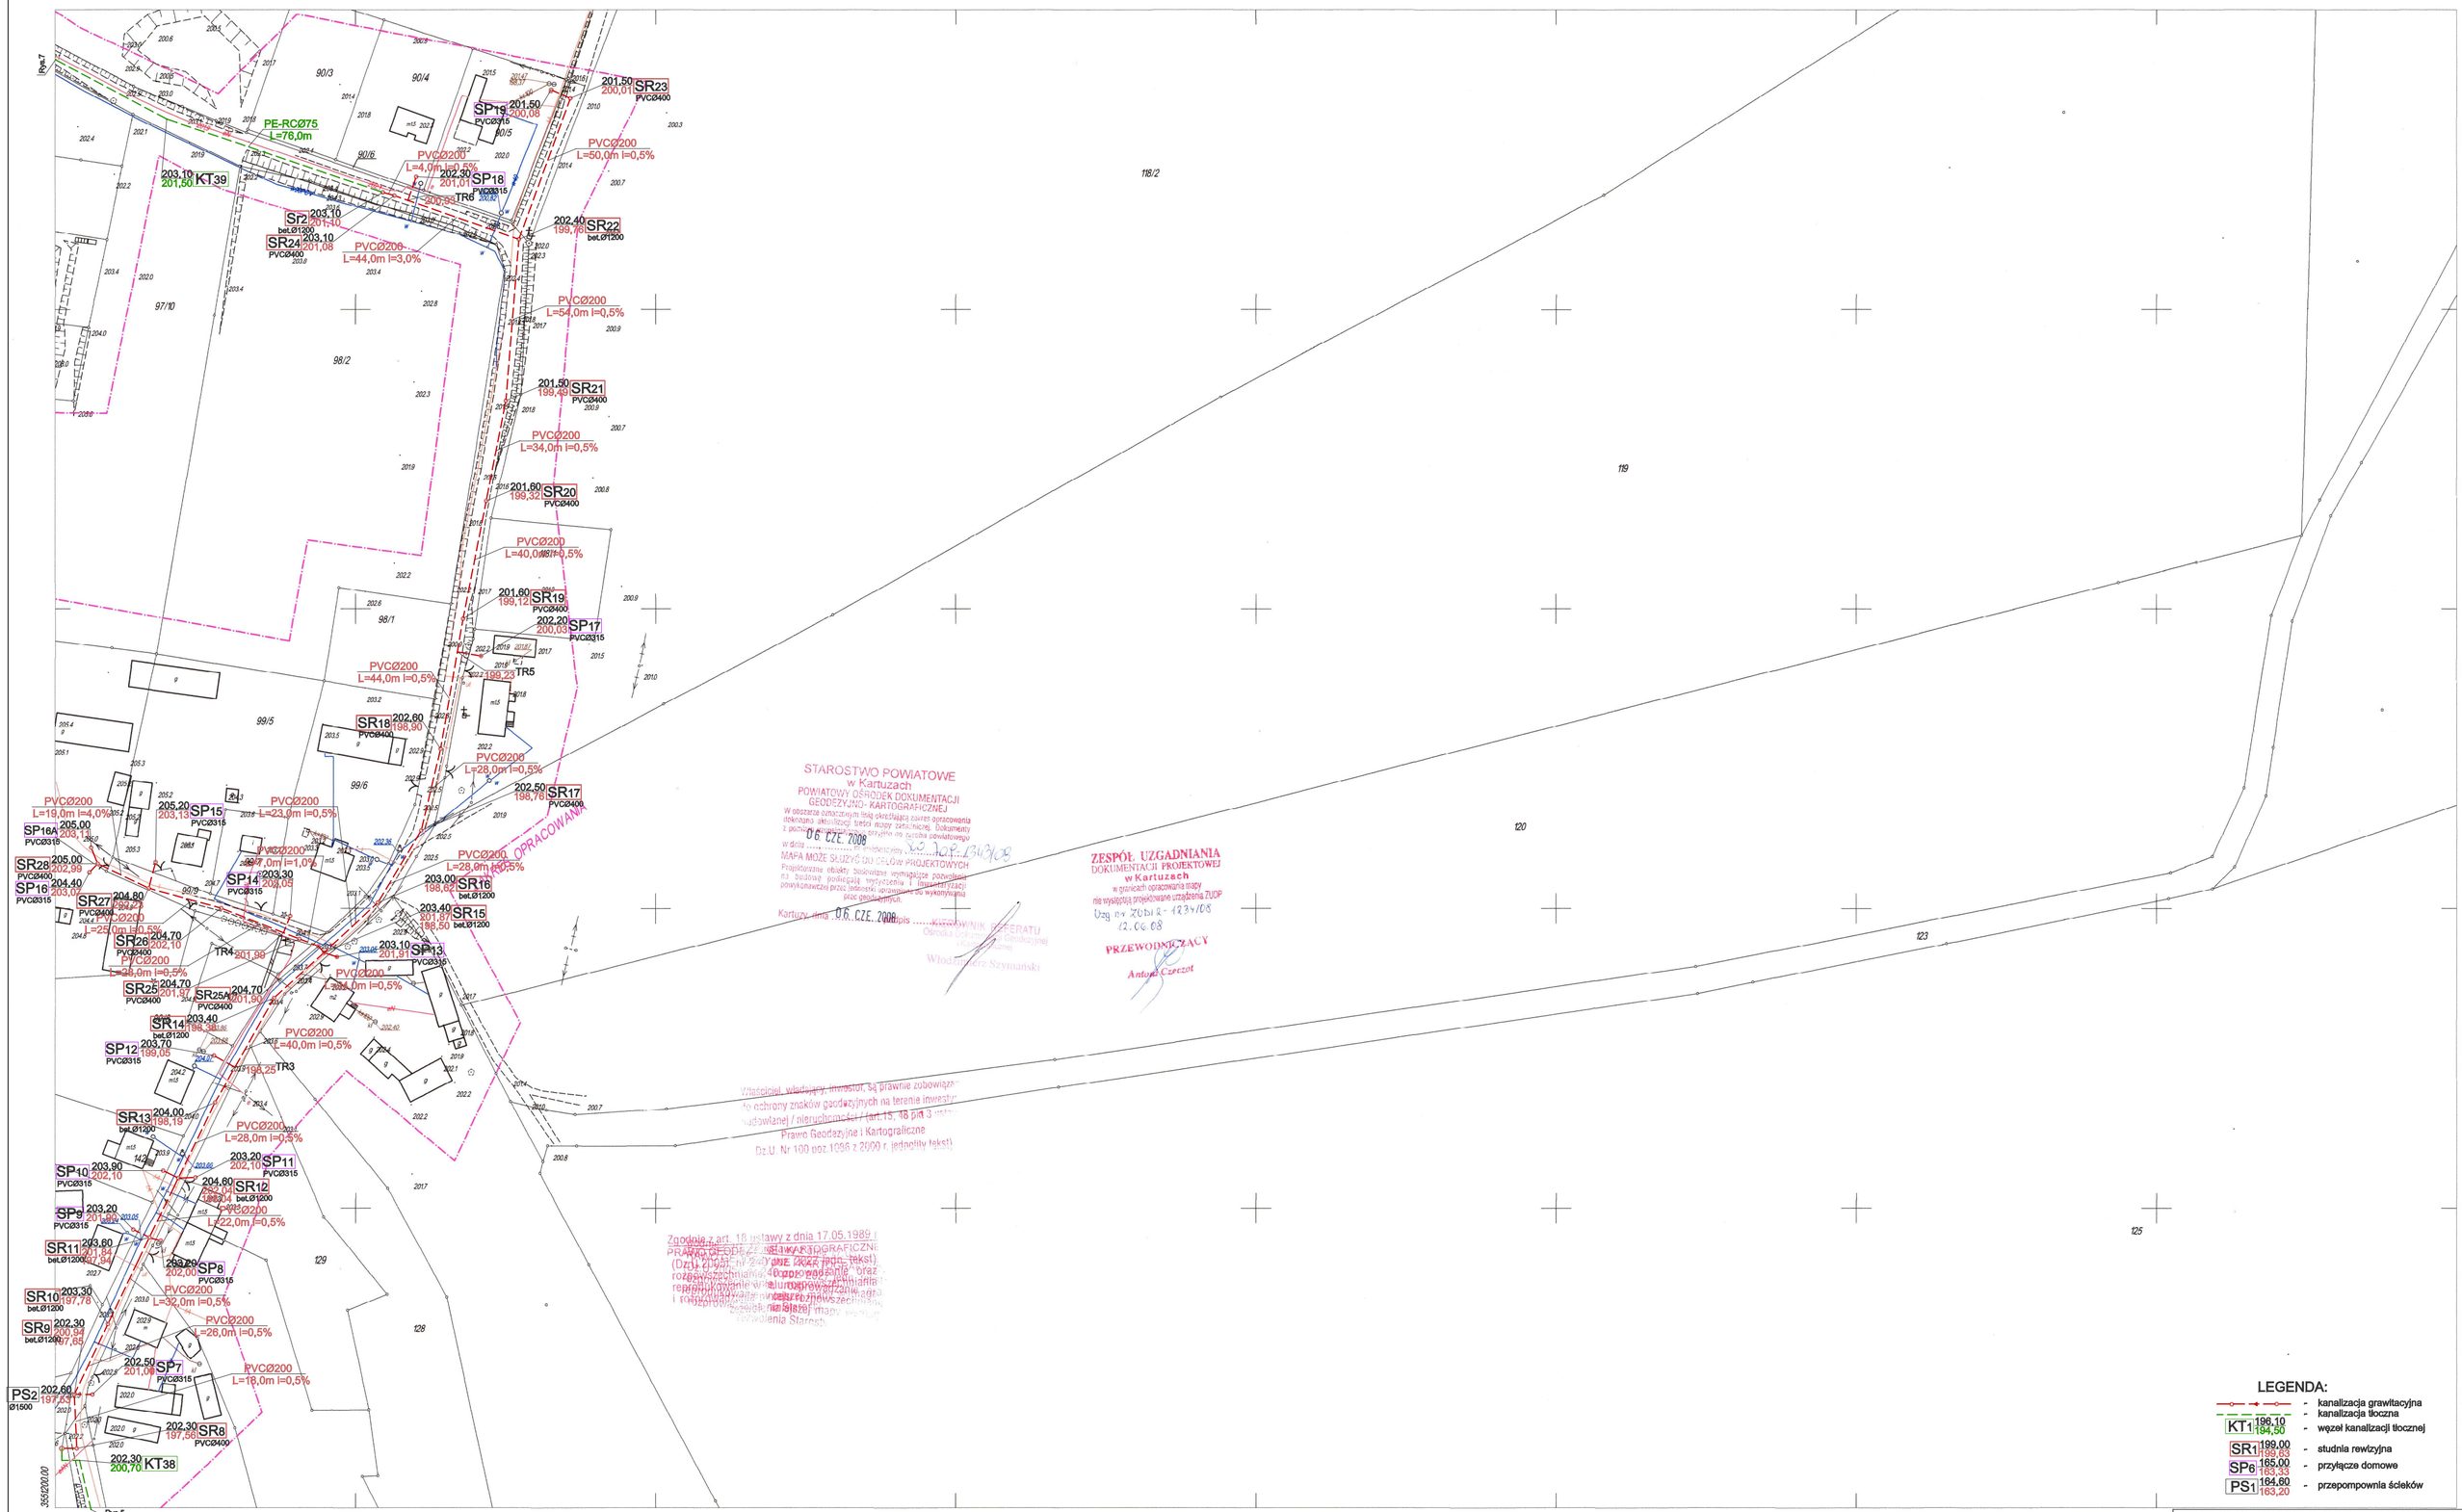

324.124.054

1:1000

MAPA SYTUACYJNO-WYSOKOŚCIOWA

z uzbrojeniem podziemnym terenu
do celów projektowych

324.124.053

324.124.102

Pow. kartuski
Gm. Sulęczyno
Obr. Borek-Kistowo-Żakowo-Sulęczyno
Osnowa : a/ pozioma - 1956 Mapa aktualna na dzień 14.03.2008 r.
b/ pionowa - Kronsztadt
KERG - 4391/07 Kartuzy,dn. 25.03.2008 r.
Kierownik roboty mgr inż. Lech Jaworski

LEGENDA:

- kanalizacja grawitacyjna
- kanalizacja tłoczna
- KT1 196,10 / 194,50 - węzeł kanalizacji tłocznej
- SR1 199,00 / 193,83 - studnia rewizyjna
- SP6 185,00 / 183,33 - przyłącze domowe
- PS1 164,60 / 163,20 - przepompownia ścieków

BIURO USŁUG PROJEKTOWYCH I NADZORU BUDOWLANEGO MGR INŻ. JERZY POMAŁECKI
Ul. Trakt Św. Wojciecha 391; 80-007 Gdańsk
tel. kom. 601-62-03-25 tel. 0-58 309-02-02

Inwestor: Gmina Sulęczyno, ul. Kaszubska 26, 83-320 Sulęczyno	Obiekt: Borek-Kistowo-Żakowo-Sulęczyno gmina Sulęczyno	
Projekt: P.W. Sieć kanalizacji sanitarnej z przyłączami i przepompownią ścieków	Tytuł projektu: Plan zagospodarowania terenu	Skala: 1:1000
Projektował: mgr inż. Jerzy Pomałecki upr. proj. 1406/Gd/84	Podpis:	Data: 07.2008r.
Sprawdził: inż. Grażyna Danielewicz upr. proj. 151/Gd/02	Podpis:	Branża: Sanitarna Nr rysunku: 6
Opracował: mgr inż. Krzysztof Seweryn	Podpis:	