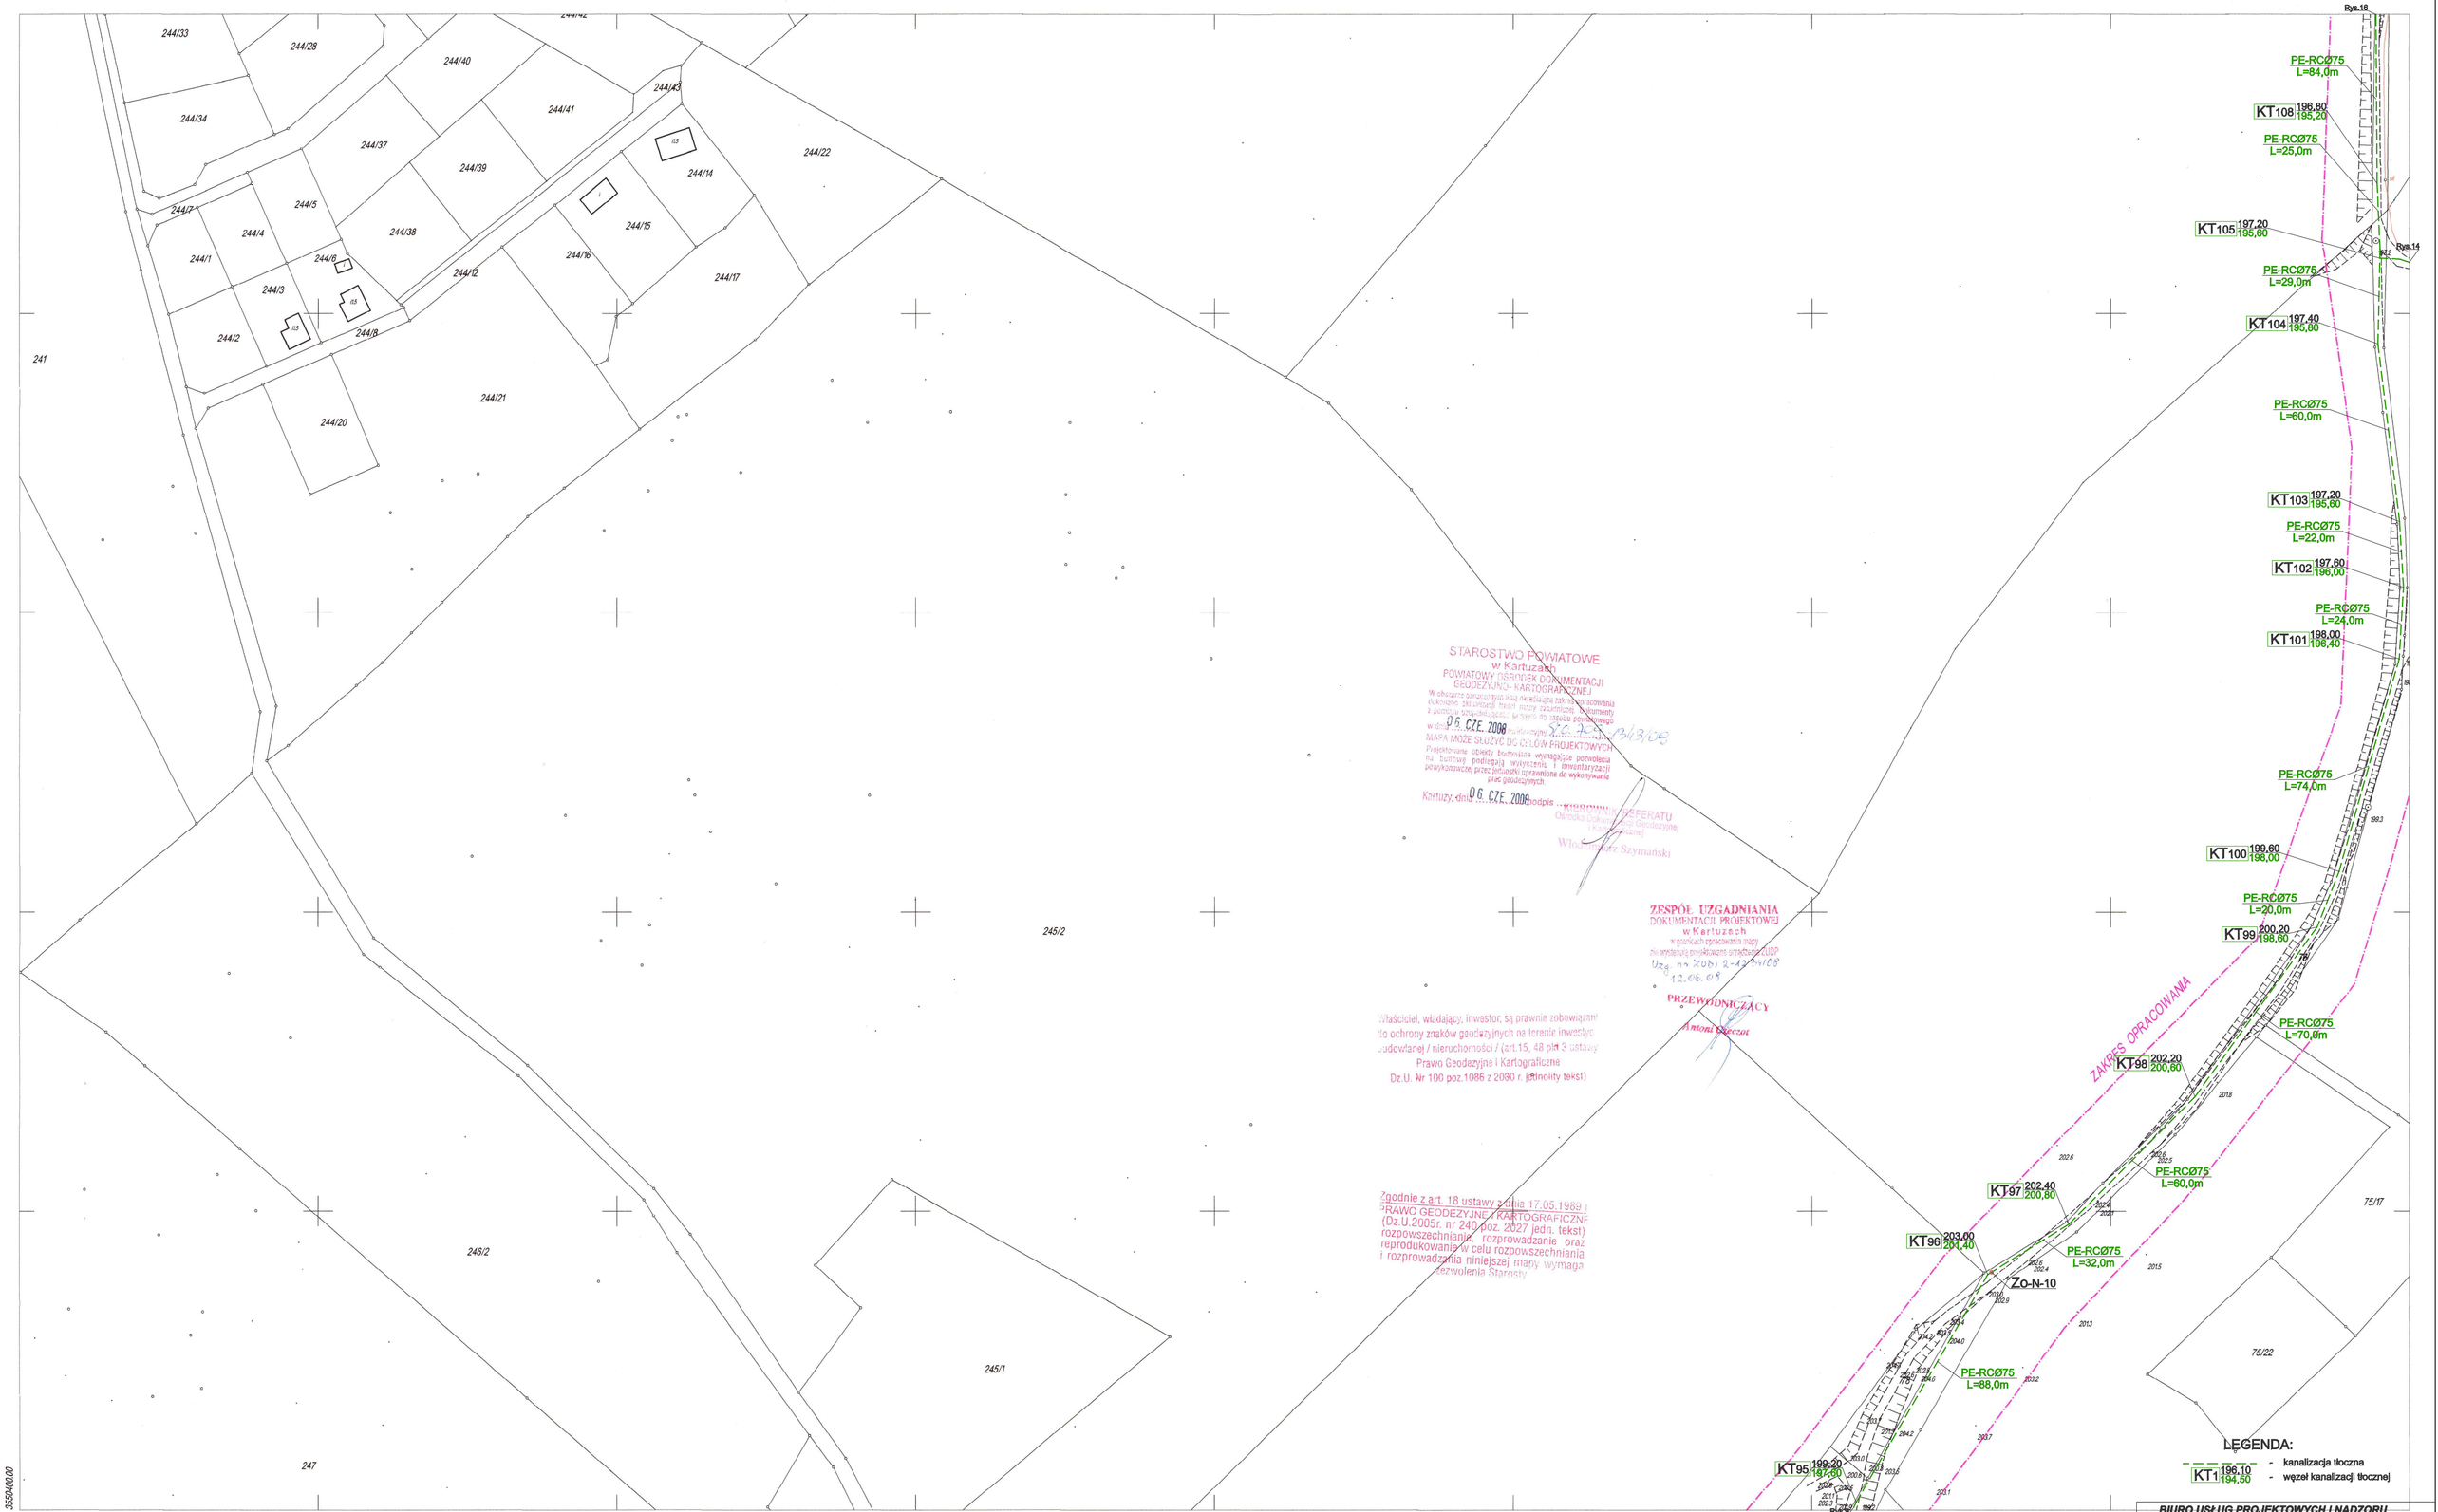

STAROSTWO POWIATOWE
w Kartuzach
POWIATOWY OŚRODEK DOKUMENTACJI GEODEZYJNO- KARTOGRAFICZNEJ
W obszarze sąsiadującym z nieruchomością zobowiązanej do ochrony znaków geodezyjnych, mających status zabytku, znajdujących się w zasobie powiatowego
MAPA MOŻE SŁUŻYĆ DO CELÓW PROJEKTOWYCH
Projektowane obiekty budowlane wymagające pozwolenia na budowę podlegają wytyczeniu i inwentaryzacji powykonawczej przez jednostki uprawnione do wykonywania prac geodezyjnych.
06 CZE. 2008
Kartuzy, dnia 06 CZE. 2008 podpis
Z-CA KIEROWNIKA REFERATU
Ośrodka Dokumentacji Geodezyjnej i Kartograficznej
Włodzimierz Szymański

ZESPÓŁ UZGADNIANIA DOKUMENTACJI PROJEKTOWEJ w Kartuzach
w granicach opracowania mapy
dla inwestycji polegającej na budowie sieci kanalizacji sanitarnej
Uzg. nr 7061.2-42-2008
12.06.08
PRZEWODNICZĄCY

Właściciel, władający, inwestor, są prawnie zobowiązani do ochrony znaków geodezyjnych na terenie inwestycji budowlanej / nieruchomości / (art.15, 48 pkt 3 ustawy Prawo Geodezyjne i Kartograficzne Dz.U. Nr 100 poz.1086 z 2090 r. jednolity tekst)

Zgodnie z art. 18 ustawy z dnia 17.05.1989 r. PRAWO GEODEZYJNE I KARTOGRAFICZNE (Dz.U.2005r. nr 240 poz. 2027 jedn. tekst) rozpowszechnianie, rozprowadzanie oraz reprodukowanie w celu rozpowszechniania i rozprowadzania niniejszej mapy wymaga zezwolenia Starosty

3550400.00

6075500.00

324.122.251

1:1000

MAPA SYTUACYJNO-WYSOKOŚCIOWA

z uzbrojeniem podziemnym terenu
do celów projektowych

324.122.203
324.122.252
324.122.253

Pow. kartuski
Gm. Sulęczyno
Obr. Borek-Kistowo-Żakowo-Sulęczyno
Osnowa : a/ pozioma - 1956 Mapa aktualna na dzień 14.03.2008 r.
b/ pionowa - Kronsztadt
KERG - 4391/07 Kartuzy,dn. 25.03.2008 r.
Kierownik roboty mgr inż. Lech Jaworski

PRZEDSIĘBIORSTWO USŁUGOWE
"PROGRES" s.c.
83-300 KARTUZY, ul. Majkowskiego 1
NIP 589-15-91-530, Regon 191482967
mgr inż. Lech Jaworski
GEODETA UPRAWNIONY
Nr 12696

BIURO USŁUG PROJEKTOWYCH I NADZORU BUDOWLANEGO MGR INŻ. JERZY POMAŁECKI
Ul. Trakt Św. Wojciecha 391; 80-007 Gdańsk
tel. kom. 601-62-03-25 tel. 0-58 309-02-02

Inwestor: Gmina Sulęczyno ul. Kaszubska 26 83-320 Sulęczyno	Obiekt: Borek-Kistowo-Żakowo-Sulęczyno gmina Sulęczyno
Projekt: P.W. Sieć kanalizacji sanitarnej z przyłączami i przepompowniami ścieków Plan zagospodarowania terenu	Skala: 1:1000
Projektował: mgr inż. Jerzy Pomałecki upr. proj. 1406/Gd/94	Podpis: Data: 07.2008r.
Sprawdził: inż. Grażyna Danielewicz upr. proj. 151/Gd/02	Podpis: Branża: Sanitarna Nr rysunku: 13
Opracował: mgr inż. Krzysztof Seweryn	Podpis: